



**СОВЕТ ДЕПУТАТОВ**  
муниципального округа  
**КОНЬКОВО**

**РЕШЕНИЕ**

27.09.2016 № 10/4

**О согласовании установки ограждающего устройства на придомовой территории многоквартирного дома в муниципальном округе Коньково по адресу: г. Москва, ул. Бутлерова, д. 2, корп. 1**

В соответствии с пунктом 5 части 2 статьи 1 Закона города Москвы от 11 июля 2012 года № 39 «О наделении органов местного самоуправления муниципальных округов в городе Москве отдельными полномочиями города Москвы», постановлением Правительства Москвы от 02 июля 2013 года № 428-ПП «О порядке установки ограждений на придомовых территориях в городе Москве», а также на основании протокола общего собрания собственников помещений многоквартирного жилого дома по адресу: г. Москва, ул. Бутлерова, д. 2, корп. 1 от 21.06.2016 № 1/6


Советом депутатов принято **решение:**

1. Согласовать установку ограждающего устройства на придомовой территории многоквартирного жилого дома в муниципальном округе Коньково по адресу: г. Москва, ул. Бутлерова, д. 2, корп. 1.
2. Направить настоящее решение в управу района Коньково города Москвы, в префектуру Юго-Западного административного округа города Москвы и Департамент территориальных органов исполнительной власти города Москвы.
3. Опубликовать настоящее решение в газете «Муниципальный вестник Коньково», бюллетене «Московский муниципальный вестник», разместить на сайте аппарата Совета депутатов муниципального округа Коньково.
4. Контроль за исполнением настоящего решения возложить на председателя постоянной комиссии Совета депутатов муниципального округа Коньково по развитию муниципального округа Коньково **Травникову Н.А.**

Глава муниципального округа  
Коньково

С.Н. Есин

Улица Бутлерова

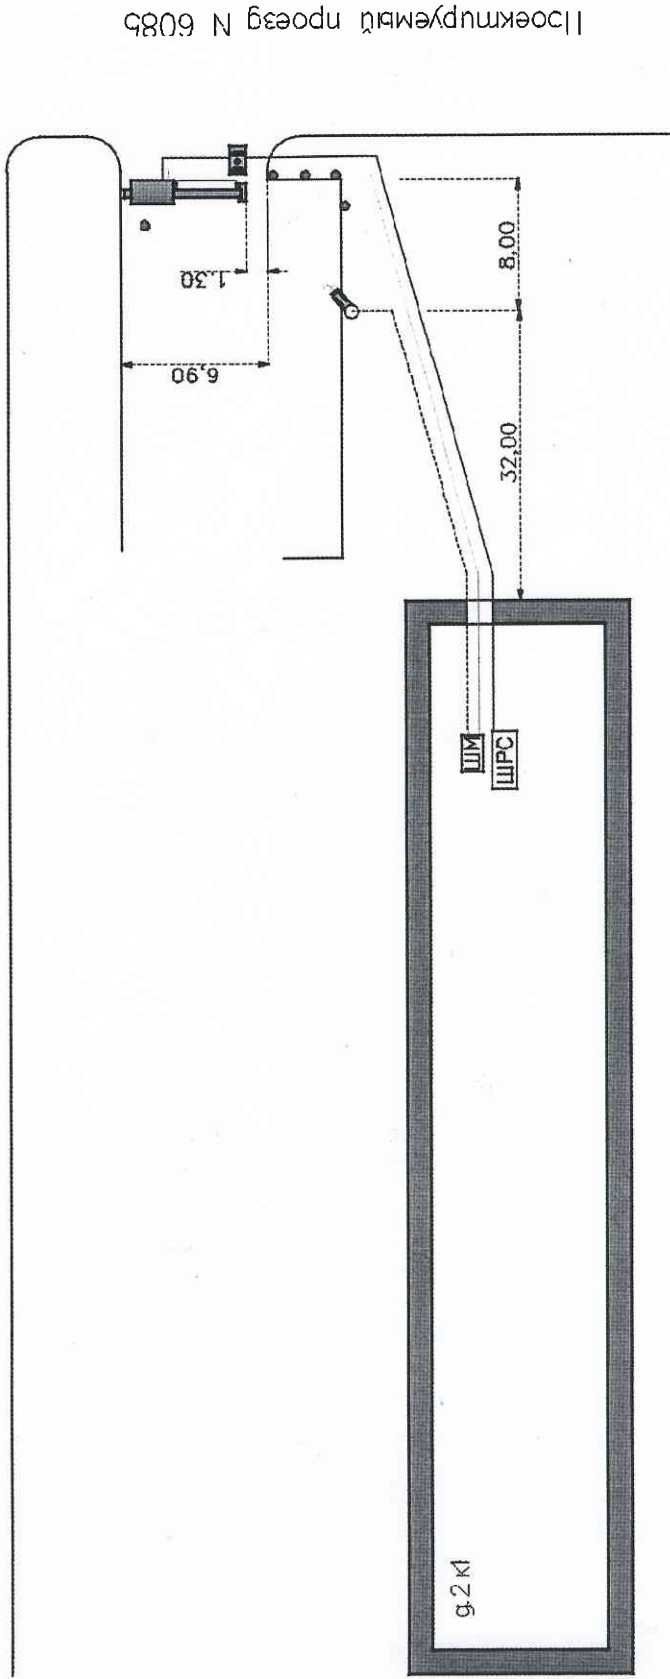

Примечание:  
 Без привязки к координатам. Без масштаба. Без отметок.  
 Размеры даны в метрах.  
 Прокладка кабеля в трубе, шпоре в эвбунит заложения до 0,3м в П-Д трубе  $\varnothing 25$ мм.  
 Прокладка кабеля ШВВП 2х0,75 для фотозащиты в стальной трубе.  
 Прокладка кабеля на высоте 4м от отметки группы или урбана атмосферы в стальной трубе.  
 Прокладка кабелей к ШРС и ШМ по подвалу.  
 Кабель ВВГнг 3х1,5 в металлорукаве. Кабель УТР-5е 4х2х0,52 ШВВП 2х0,75 в эсфированной ПНД трубе.

Условные обозначения									
IP видекамера на мачте									
эвбунитная панель									
шлагбаум откатной автоматический									
шкф распределитель в/с силовой									
шкф монтажный									
Кабель УТР-5е 4х2х0,52 (для диспетчеризации)									
Кабель УТР-5е 4х2х0,52 ШВВП 2х0,75 (для видеоканера)									
Кабель ВВГнг 3х1,5									
Кабель УТР-5е 4х2х0,52 (для фотозащиты)									
столбик ограждающий парковочный									

Приложение			
Обустройство придомой территории.			
ул. Бутлерова g.2 кл			
Шлагбаум откатной		Лист	Листов
ан-тибандажный		1	
План-схема установки		000 "КОМФОРТИНГ"	
ограждающих устройств			

Исполнитель В.М.

*[Handwritten signature]*