



**СОВЕТ ДЕПУТАТОВ**  
муниципального округа  
**КОНЬКОВО**

**РЕШЕНИЕ**

28.02.2017 №

2/2

**О согласовании установки ограждающего устройства на придомовой территории многоквартирного дома в муниципальном округе Коньково по адресу: г. Москва, ул. Введенского, д. 12, корп. 1**

В соответствии с пунктом 5 части 2 статьи 1 Закона города Москвы от 11 июля 2012 года № 39 «О наделении органов местного самоуправления муниципальных округов в городе Москве отдельными полномочиями города Москвы», постановлением Правительства Москвы от 02 июля 2013 года № 428-ПП «О порядке установки ограждений на придомовых территориях в городе Москве», а также на основании протокола заочного собрания собственников помещений многоквартирного жилого дома по адресу: г. Москва, ул. Введенского, д. 12, корп. 1

Советом депутатов принято **решение:**

1. Согласовать установку ограждающего устройства на придомовой территории многоквартирного жилого дома в муниципальном округе Коньково по адресу: г. Москва, ул. Введенского, д. 12, корп. 1.


2. Направить настоящее решение в управу района Коньково города Москвы, в префектуру Юго-Западного административного округа города Москвы и Департамент территориальных органов исполнительной власти города Москвы.

3. Опубликовать настоящее решение в бюллетене «Московский муниципальный вестник», газете «Муниципальный вестник Коньково», разместить на сайте аппарата Совета депутатов муниципального округа Коньково.

4. Контроль за исполнением настоящего решения возложить на председателя постоянной комиссии Совета депутатов муниципального округа Коньково по развитию муниципального округа Коньково **Травникову Н.А.**

Глава муниципального округа  
Коньково

С.Н. Есин

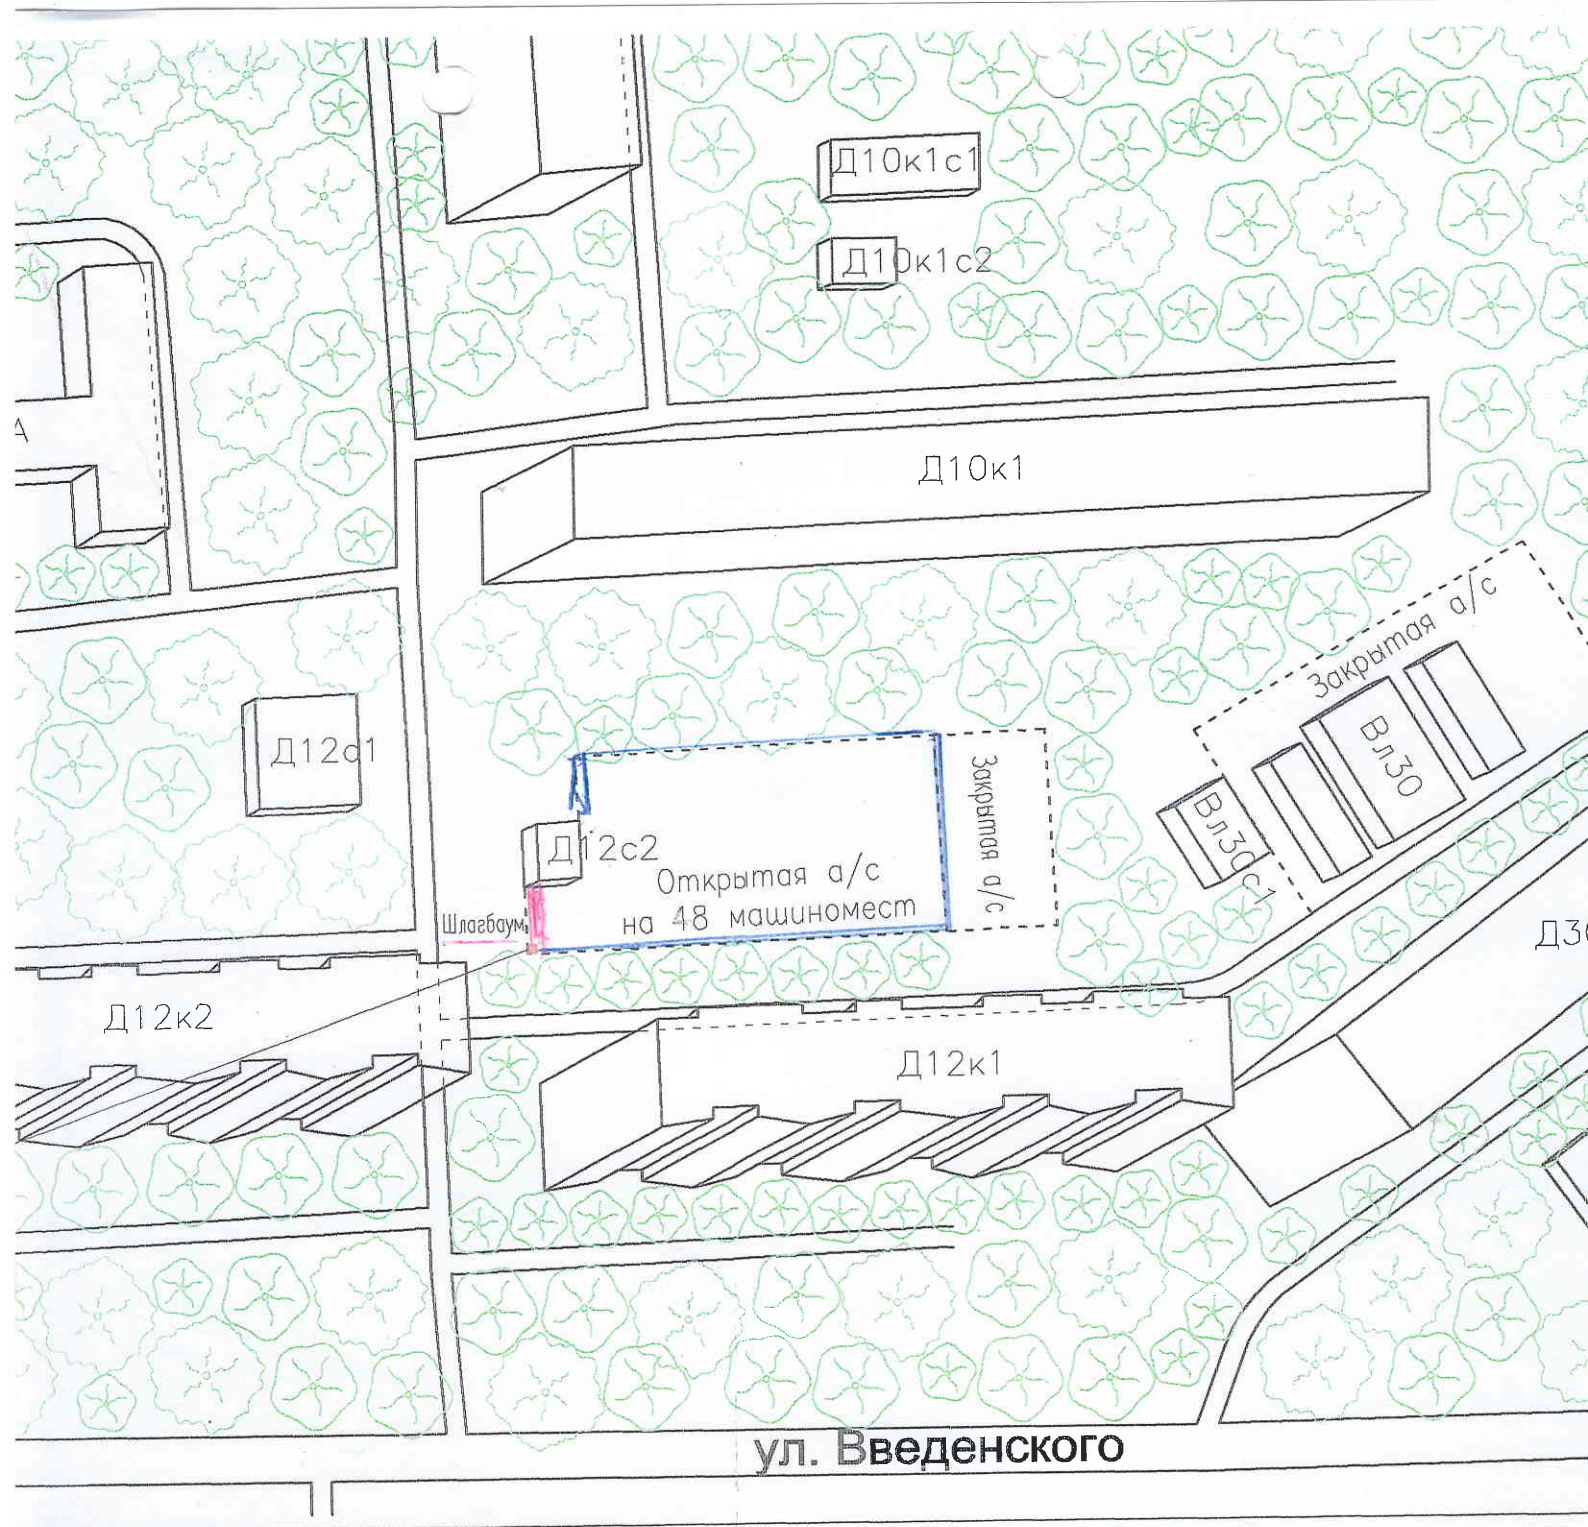

Д10к1с1

Д10к1с2

Д10к1

Д12с1

Д12с2

Открытая а/с  
на 48 машиномест

Закрытая а/с

Закрытая а/с

ВЛ30с1

ВЛ30

Д30

Д12к2

Д12к1

ул. Введенского

Шлагбаум