



**СОВЕТ ДЕПУТАТОВ**  
муниципального округа  
**КОНЬКОВО**

**РЕШЕНИЕ**

28.01.2014 № 1/2

**Об ограничении въезда и выезда на придомовую территорию многоквартирных домов в муниципальном округе Коньково**

В соответствии с Законом города Москвы от 11 июля 2012 года №39 «О наделении органов местного самоуправления муниципальных округов в городе Москве отдельными полномочиями города Москвы», постановлением Правительства Москвы от 02 июля 2013 года №428 «О порядке установки ограждений на придомовых территориях в городе Москве», а также на основании протокола собрания членов ЖСК «Эдельвейс» многоквартирного дома по адресу: г. Москва, ул. Введенского, дом 22, корп.2, от 26.09.2013г. и письма ЖСК «Эдельвейс» от 28.10.2013г. № 55,

Советом депутатов принято **решение**:

1. Согласовать проект ограничения въезда и выезда на придомовую территорию многоквартирного дома по адресу: г. Москва, ул. Введенского, дом 22, корп.2, в виде установки шлагбаума (приложение).

2. ЖСК «Эдельвейс» обеспечить круглосуточный и беспрепятственный проезд на придомовую территорию пожарной техники, транспортных средств правоохранительных органов, скорой медицинской помощи, служб Министерства Российской Федерации по делам гражданской обороны, чрезвычайным ситуациям и ликвидации последствий стихийных бедствий, организаций газового хозяйства и коммунальных служб.

3. Направить настоящее решение в управу района Коньково города Москвы, в префектуру Юго-Западного административного округа города Москвы и Департамент территориальных органов исполнительной власти города Москвы.

4. Главе администрации **Кулакову С.В.** опубликовать настоящее решение в газете «Муниципальный вестник Коньково» и разместить на сайте администрации.


5. Контроль за выполнением настоящего решения возложить на председателя постоянной комиссии Совета депутатов муниципального округа Коньково по развитию муниципального округа Коньково **Травникову Н.А.**

Результаты голосования: за – 11  
против – нет

Глава муниципального округа  
Коньково

С.Н. Есин

Проект монтажа шлагбаума на придомовой территории дома по ул. Введенского 22 корп. 2

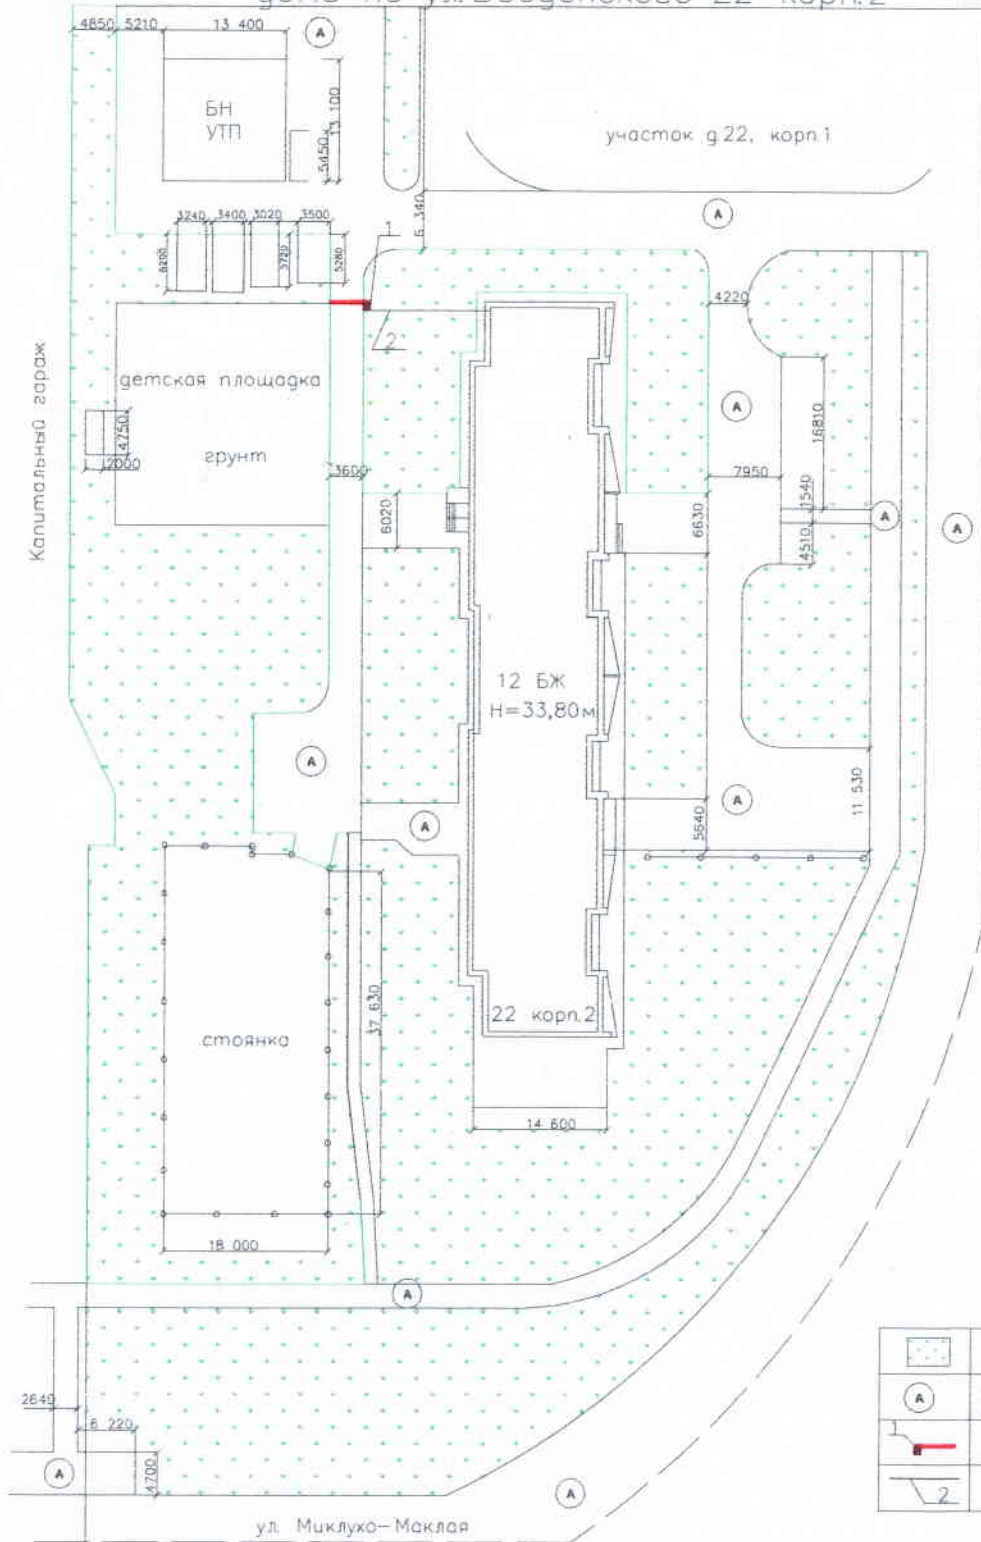

Условные обозначения

	Газон
	Асфальтовое дорожное покрытие
	Шлагбаум Моно30
	Провод силовой ПВС 3х1,5

Ииб N подл.	Попр. и дата	Взамен ииб N / Ииб N дубл.	Попр. и дата	Спраб. N	Перв. примен.
-------------	--------------	----------------------------	--------------	----------	---------------

Ииб	Лист	И	Дата	Ииб	Дата
Разраб	И	И	И	И	И
Пробер	И	И	И	И	И
Т.контр	И	И	И	И	И
Н.контр	И	И	И	И	И
Утв	И	И	И	И	И

Проект монтажа шлагбаума на придомовой территории дома по ул. Введенского 22 корп. 2

Лит	Масса	Масштаб
Лист	Листов	

Формат А3